
ВНЕСЕНИЕ ИЗМЕНЕНИЙ В ГЕНЕРАЛЬНЫЙ ПЛАН МУНИЦИПАЛЬНОГО ОБРАЗОВАНИЯ «СЕЛЬСКОЕ ПОСЕЛЕНИЕ СЕЛО СОКРУТОВКА» АХТУБИНСКОГО РАЙОНА

МАТЕРИАЛЫ ПО ОБОСНОВАНИЮ
КАРТА ПЛАНИРУЕМОГО РАЗМЕЩЕНИЯ ОБЪЕКТОВ ФЕДЕРАЛЬНОГО, РЕГИОНАЛЬНОГО И МЕСТНОГО (РАЙОННОГО) ЗНАЧЕНИЯ М 1:25 000

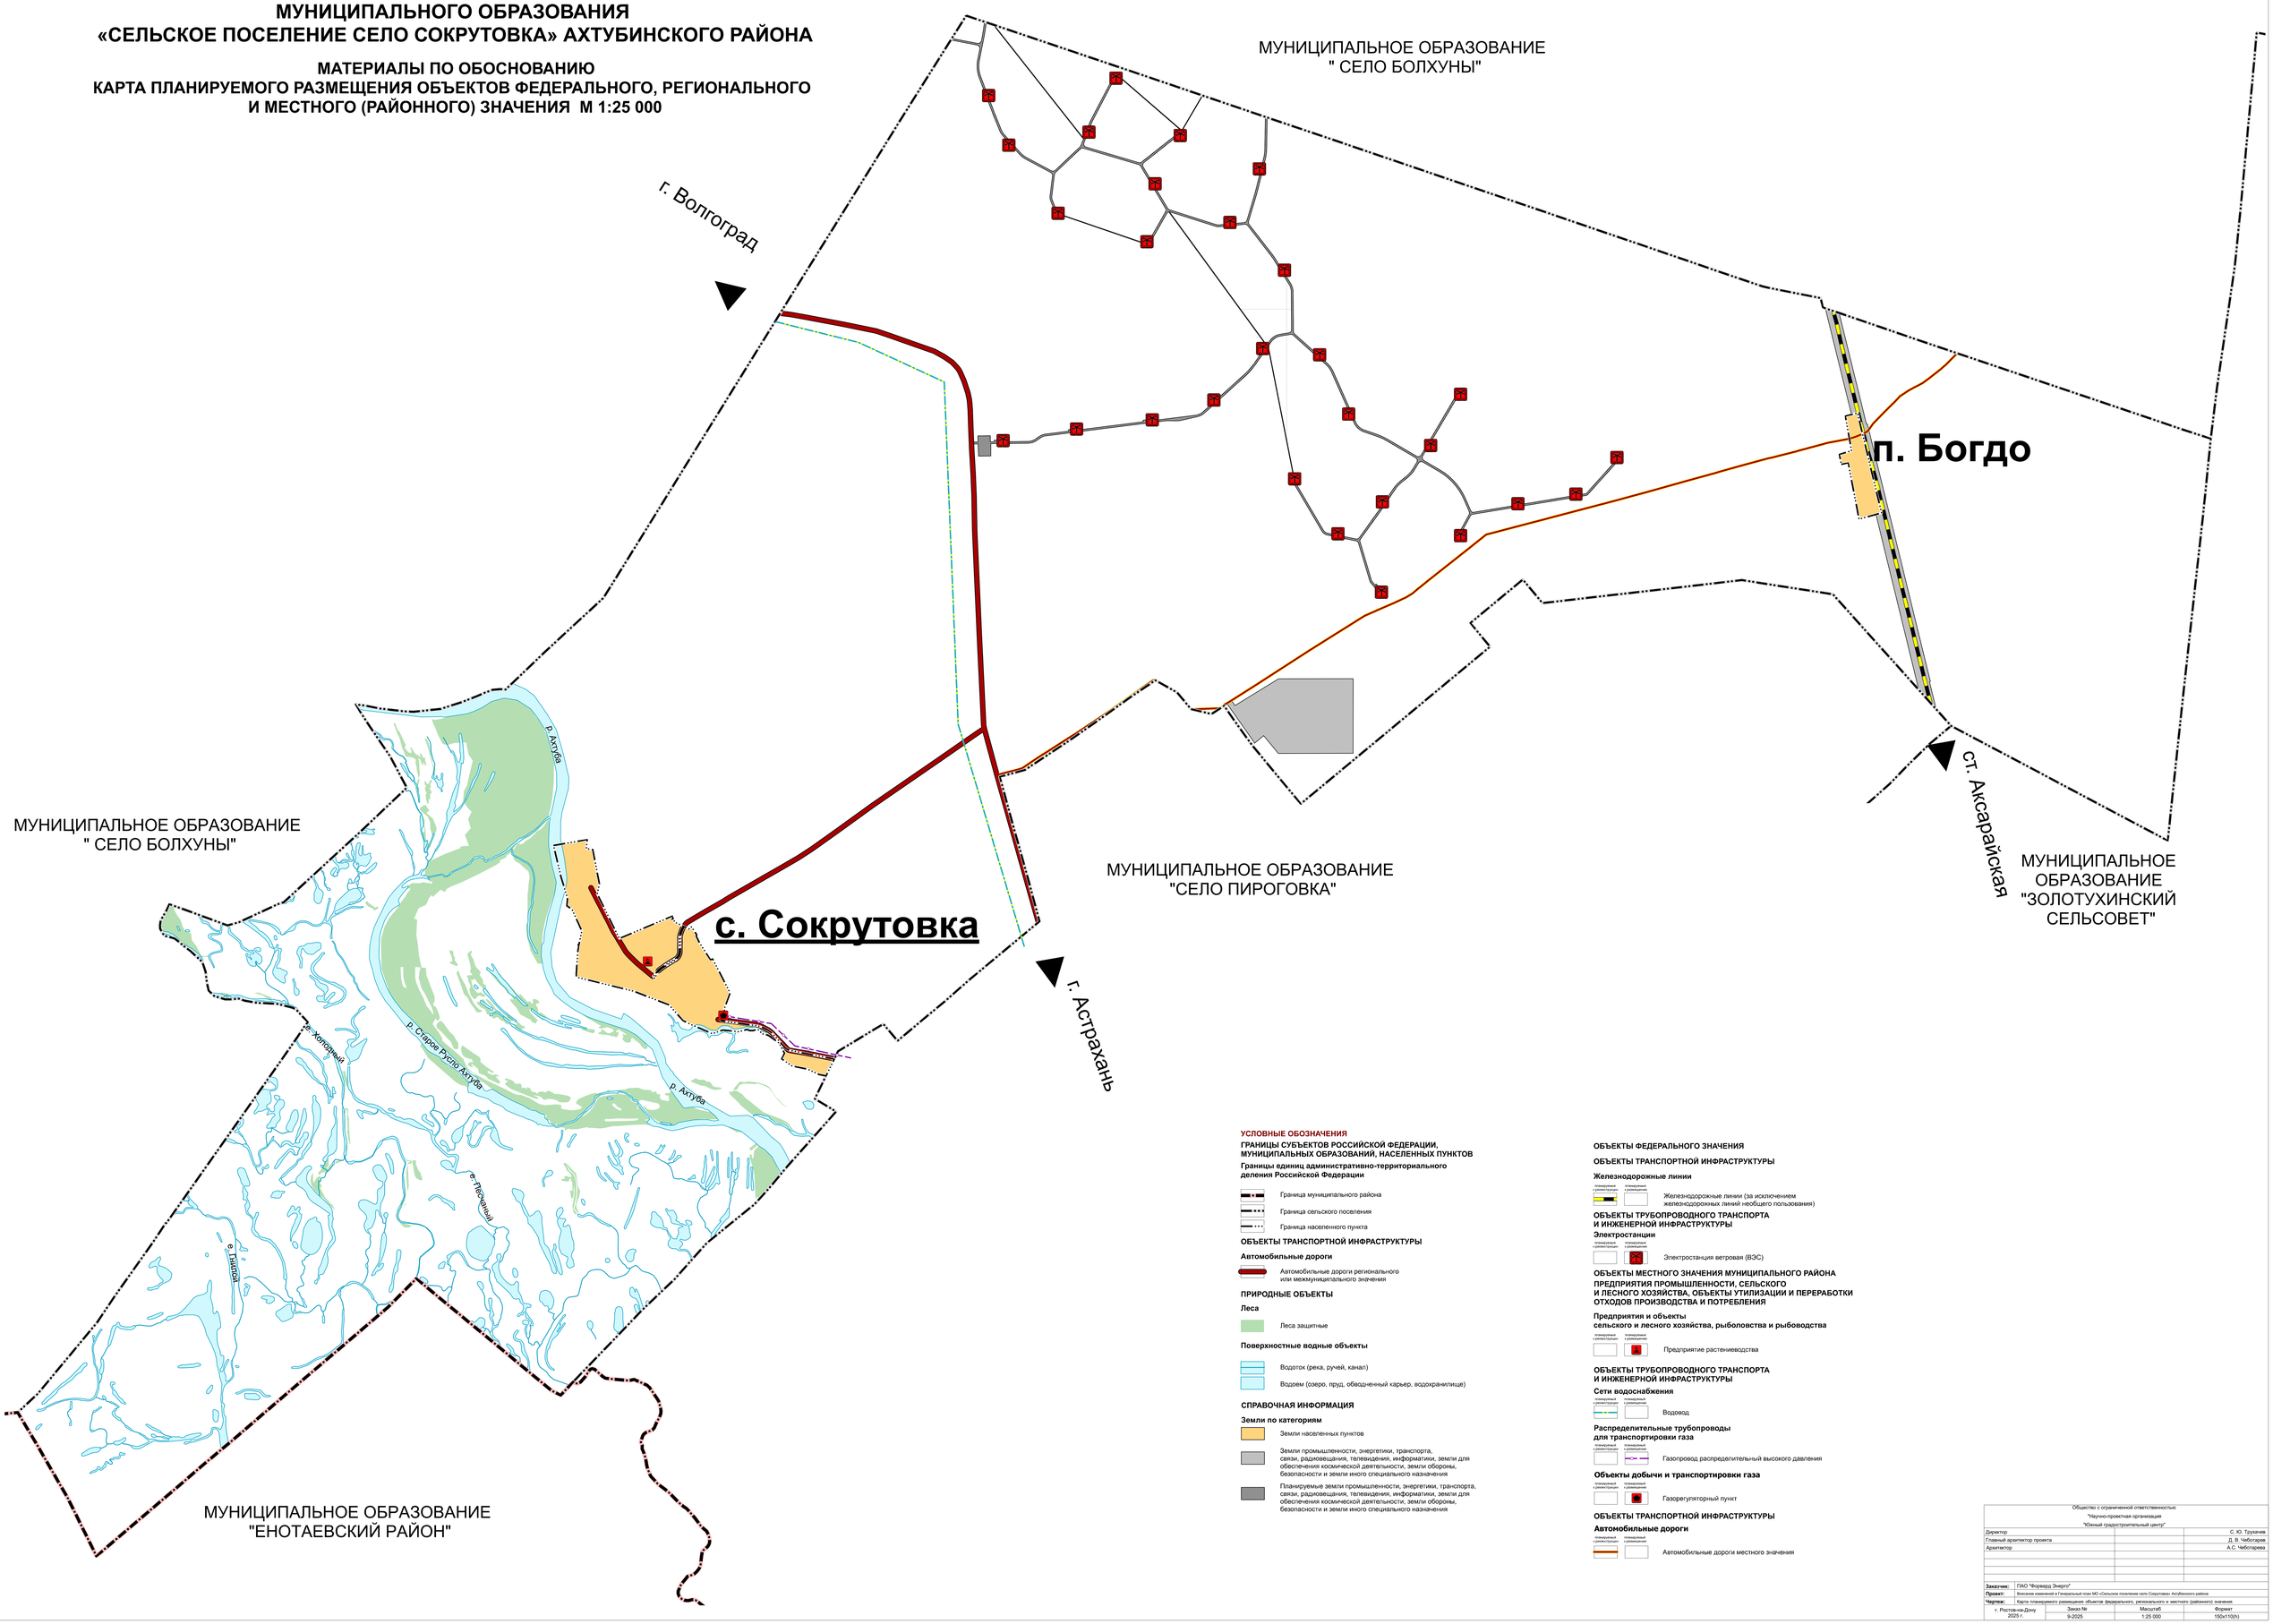

УСЛОВНЫЕ ОБОЗНАЧЕНИЯ

ГРАНИЦЫ СУБЪЕКТОВ РОССИЙСКОЙ ФЕДЕРАЦИИ, МУНИЦИПАЛЬНЫХ ОБРАЗОВАНИЙ, НАСЕЛЕННЫХ ПУНКТОВ

Границы единиц административно-территориального деления Российской Федерации

- Граница муниципального района
- Граница сельского поселения
- Граница населенного пункта

ОБЪЕКТЫ ТРАНСПОРТНОЙ ИНФРАСТРУКТУРЫ

Автомобильные дороги

- Автомобильные дороги регионального или межмуниципального значения

ПРИРОДНЫЕ ОБЪЕКТЫ

Леса

- Леса защитные

Поверхностные водные объекты

- Водоток (река, ручей, канал)
- Водоем (озеро, пруд, обводненный карьер, водохранилище)

СПРАВОЧНАЯ ИНФОРМАЦИЯ

Земли по категориям

- Земли населенных пунктов
- Земли промышленности, энергетики, транспорта, связи, радиовещания, телевидения, информатики, земли для обеспечения космической деятельности, земли обороны, безопасности и земли иного специального назначения
- Планируемые земли промышленности, энергетики, транспорта, связи, радиовещания, телевидения, информатики, земли для обеспечения космической деятельности, земли обороны, безопасности и земли иного специального назначения

ОБЪЕКТЫ ФЕДЕРАЛЬНОГО ЗНАЧЕНИЯ

ОБЪЕКТЫ ТРАНСПОРТНОЙ ИНФРАСТРУКТУРЫ

Железнодорожные линии

- планируемые к реконструкции / планируемые к размещению — Железнодорожные линии (за исключением железнодорожных линий необщего пользования)

ОБЪЕКТЫ ТРУБОПРОВОДНОГО ТРАНСПОРТА И ИНЖЕНЕРНОЙ ИНФРАСТРУКТУРЫ

Электростанции

- планируемые к реконструкции / планируемые к размещению — Электростанция ветровая (ВЭС)

ОБЪЕКТЫ МЕСТНОГО ЗНАЧЕНИЯ МУНИЦИПАЛЬНОГО РАЙОНА

ПРЕДПРИЯТИЯ ПРОМЫШЛЕННОСТИ, СЕЛЬСКОГО И ЛЕСНОГО ХОЗЯЙСТВА, ОБЪЕКТЫ УТИЛИЗАЦИИ И ПЕРЕРАБОТКИ ОТХОДОВ ПРОИЗВОДСТВА И ПОТРЕБЛЕНИЯ

Предприятия и объекты сельского и лесного хозяйства, рыболовства и рыбоводства

- планируемые к реконструкции / планируемые к размещению — Предприятие растениеводства

ОБЪЕКТЫ ТРУБОПРОВОДНОГО ТРАНСПОРТА И ИНЖЕНЕРНОЙ ИНФРАСТРУКТУРЫ

Сети водоснабжения

- планируемые к реконструкции / планируемые к размещению — Водовод

Распределительные трубопроводы для транспортировки газа

- планируемые к реконструкции / планируемые к размещению — Газопровод распределительный высокого давления

Объекты добычи и транспортировки газа

- планируемые к реконструкции / планируемые к размещению — Газорегуляторный пункт

ОБЪЕКТЫ ТРАНСПОРТНОЙ ИНФРАСТРУКТУРЫ

Автомобильные дороги

- планируемые к реконструкции / планируемые к размещению — Автомобильные дороги местного значения

Общество с ограниченной ответственностью "Научно-проектная организация "Южный градостроительный центр"	
Директор	С. Ю. Трухачев
Главный архитектор проекта	Д. В. Чеботарев
Архитектор	А.С. Чеботарева
Заказчик:	ГАО "Форвард Энерго"
Проект:	Внесение изменений в Генеральный план МО «Сельское поселение село Сокрутовка» Ахтубинского района.
Чертеж:	Карта планируемого размещения объектов федерального, регионального и местного (районного) значения
г. Ростов-на-Дону 2025 г.	Заказ № 9-2025 / Масштаб 1:25 000 / Формат 150х110(h)